


LEGENDE:

- Bordure
- Rang de pavés
- Chaussée
- Revêtement de couleur
- Trottoir
- Ilot franchissable
- Ilot avec revêtement
- Zone verte
- Arbre projeté
- Luminaire existant
- Luminaire projeté
- Vanne existante

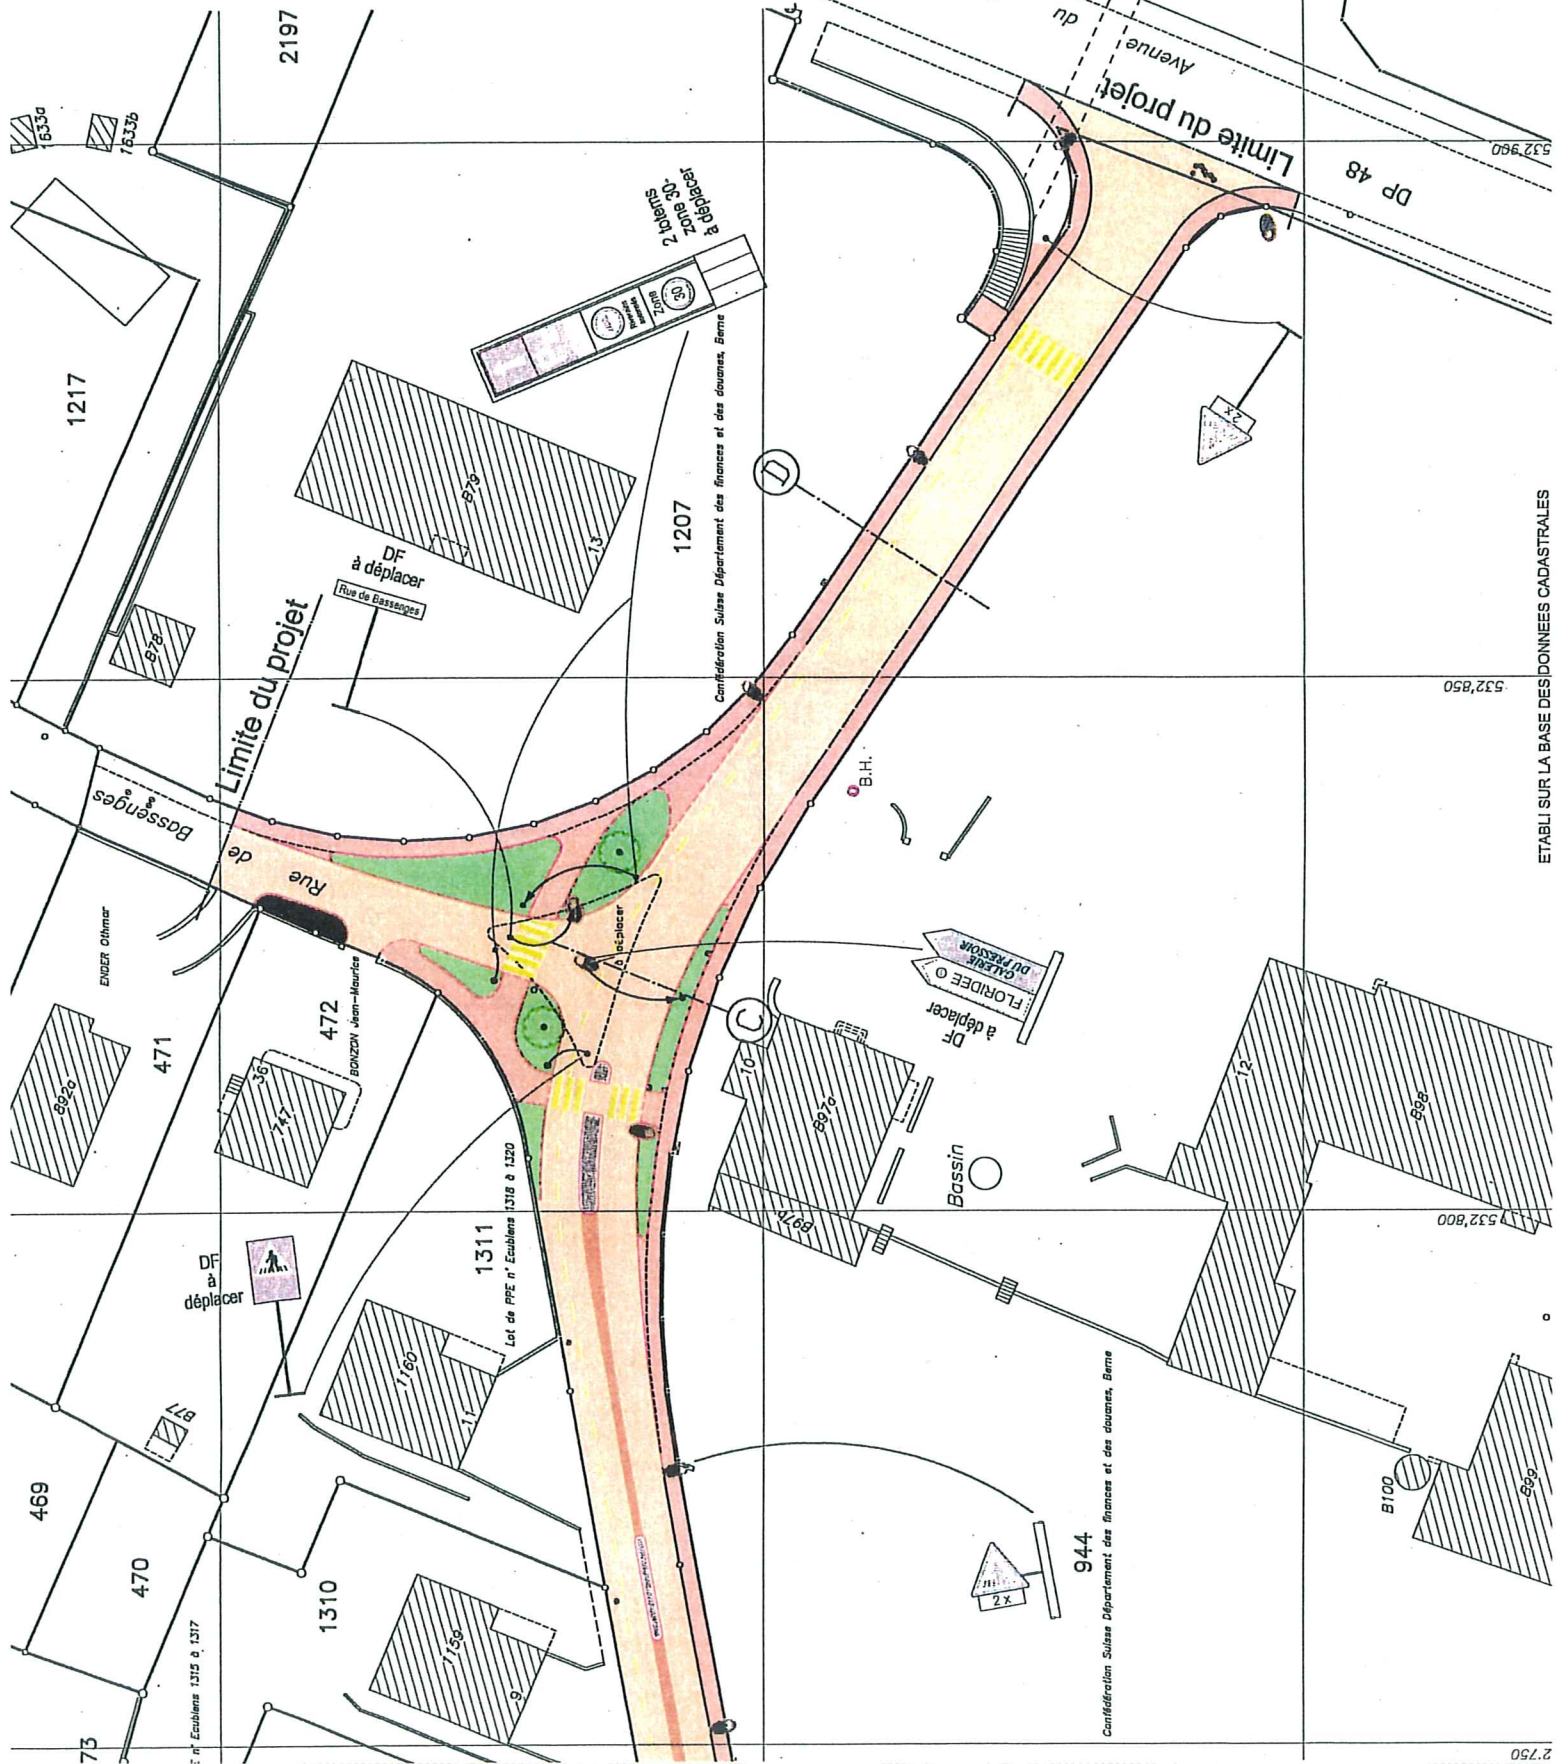

Confédération Suisse Département des finances et des douanes, Berne

Confédération Suisse Département des finances et des douanes, Berne



1:1000



(A)

(B)

Lot de PPE n° Ecublens 131

Copropriété pour 1/2 : DE ARAULO RODRIGUES FERRENDO
Copropriété pour 1/2 : SAOES PEROTO ROSE-NEIRA

Lot de PPE n° Ecublens 423 & 428

943
COMMUNE D'ECUBLENS

940
COMMUNE D'ECUBLENS

1650

1650

1650

1650