


Situation

échl. 1 : 250

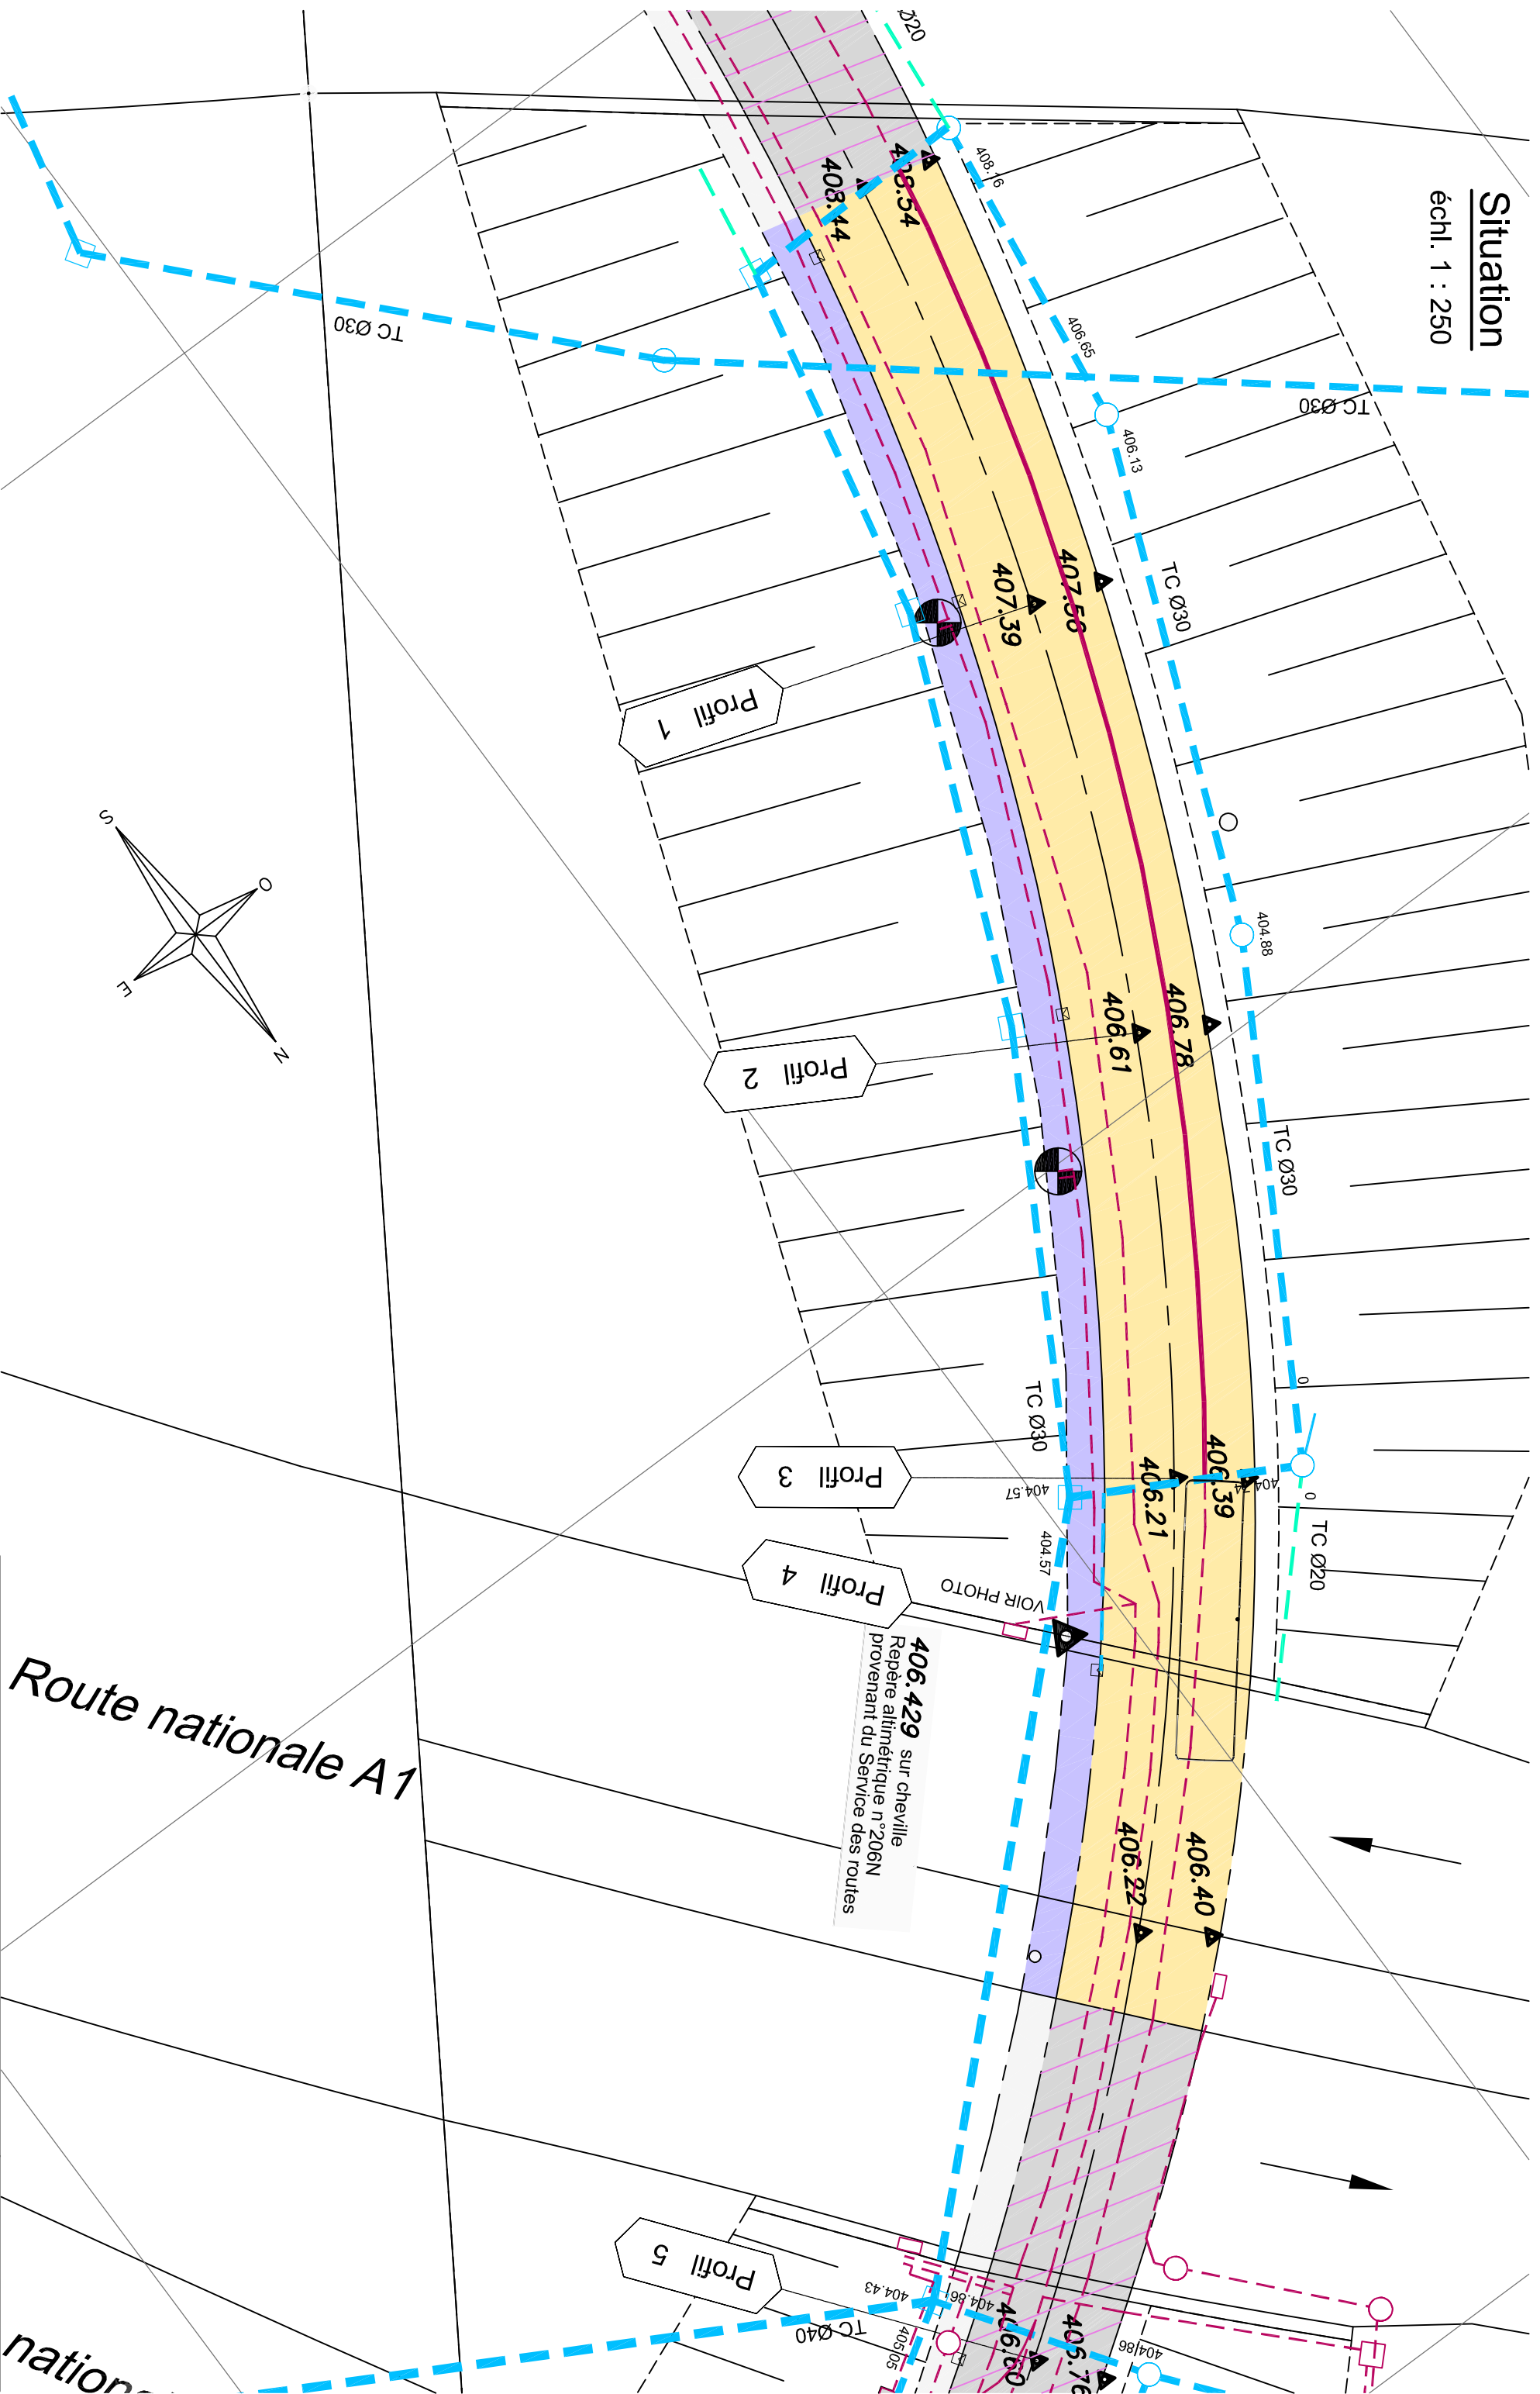

Route nationale A1



Gérard Chevalier sa
Bureau d'ingénieurs diplômés, s.l.a.
36, rue des Charpentiers
CP - CH - 1110 Morges 1

Tél. +41 / 21 / 804 75 40
Fax +41 / 21 / 804 75 41
Ing@chevaliersa.ch
www.chevaliersa.ch

Date	Dess.	Contr.
17.01.08	AK	MJ
0731		