






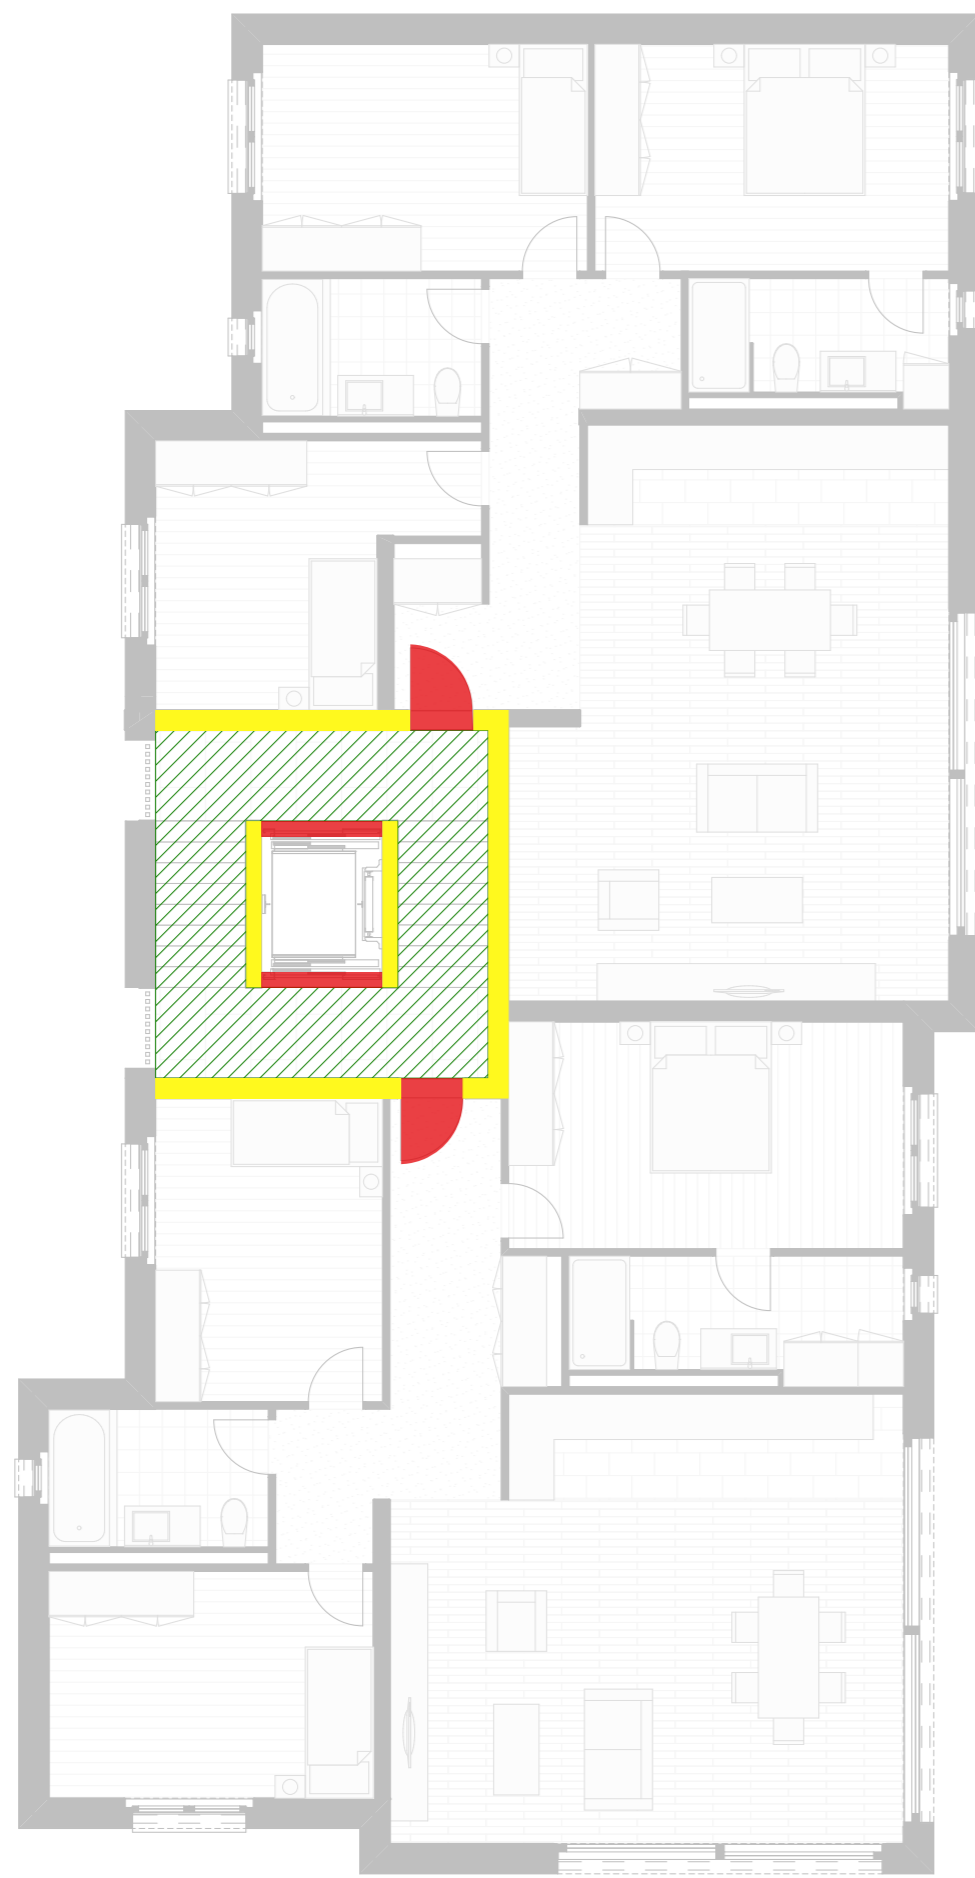
CLASSIFICATION DU BATIMENT → Bâtiment de faible hauteur

EXIGENCES SPECIFIQUES:


- Système porteur R30
- Dalles d'étage formant compartiments coupe-feu REI 30
- Parois formant compartiments coupe-feu et voies d'évacuation horizontales EI30
- Voies d'évacuation verticales REI 30

-  Voies d'évacuations verticales
-  Longueur de la voie d'évacuation
-  Compartiment coupe-feu EI60
-  Porte coupe-feu EI30
-  Balisage de secours

Rez-de-chaussée type



Étage type

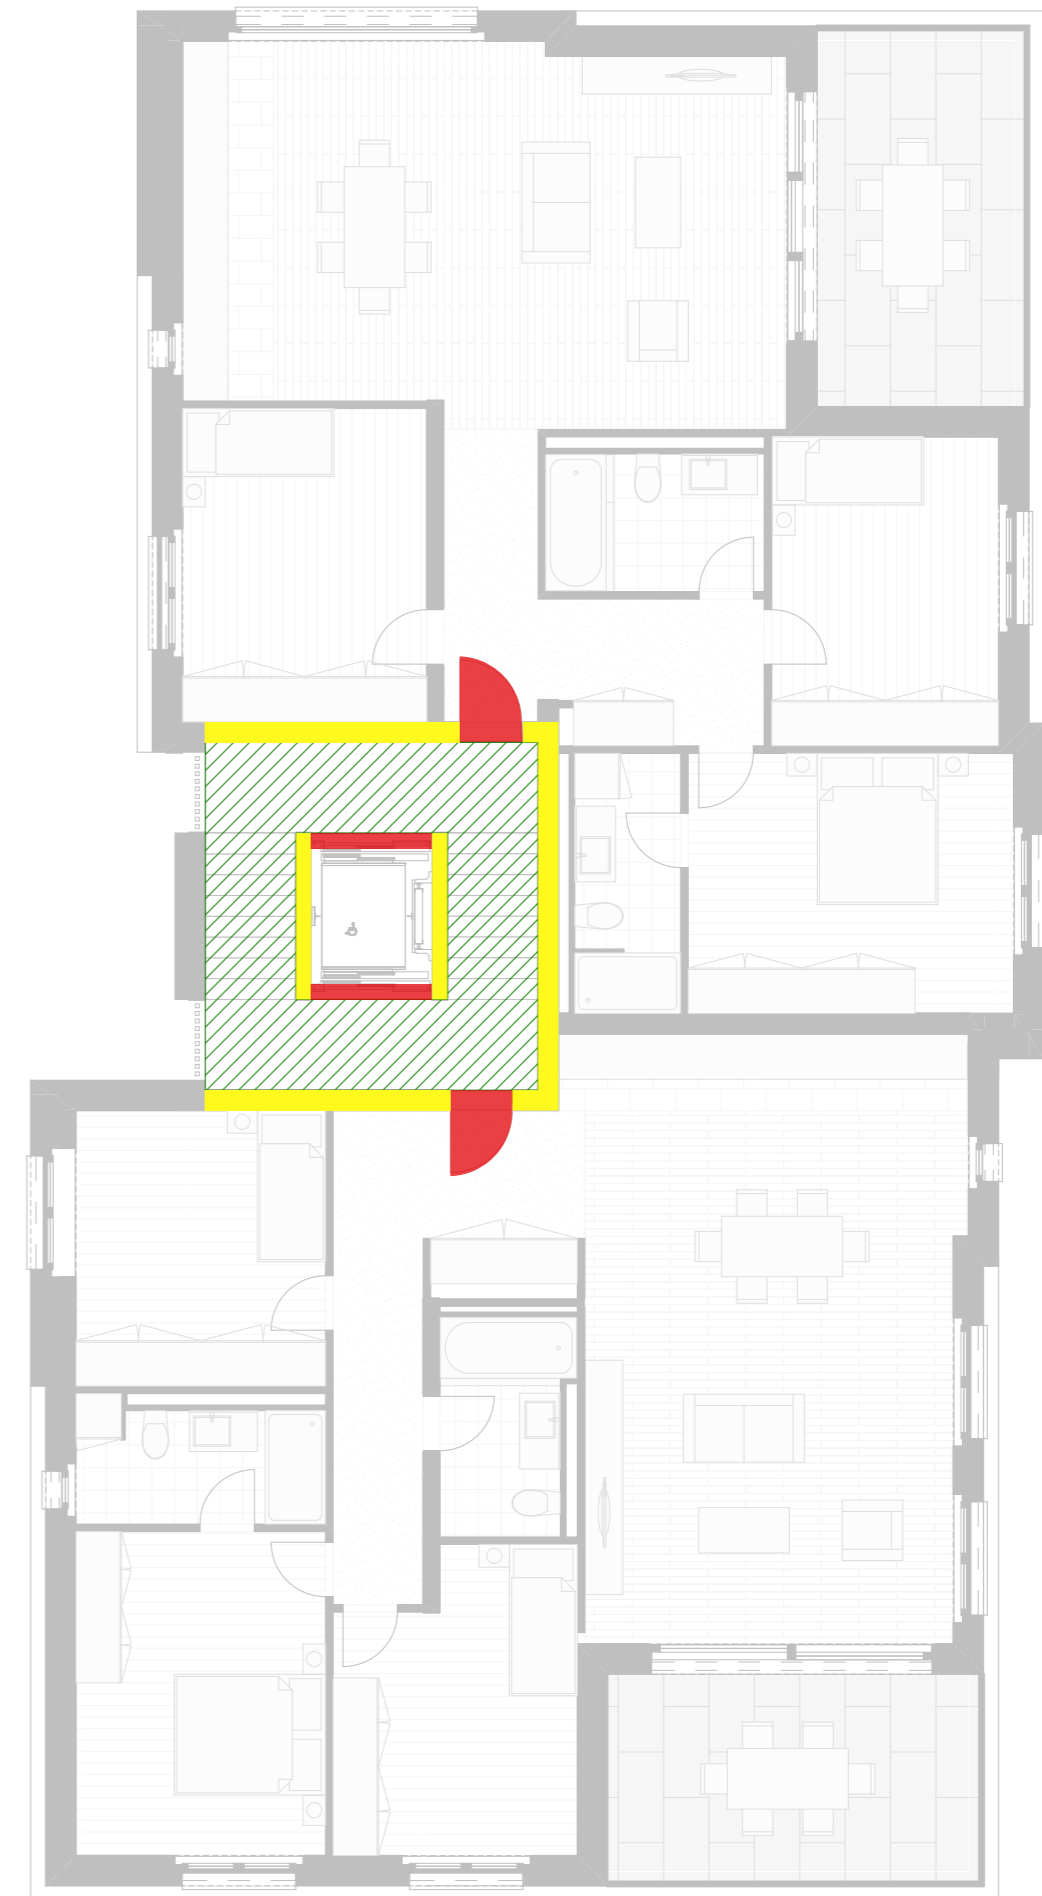

Sous-sol

